


Организация работы подъездных координатных блоков вызова совместно с этажными малоабонентскими блоками вызова МК2/МК4/МК6 (видео/аудио)

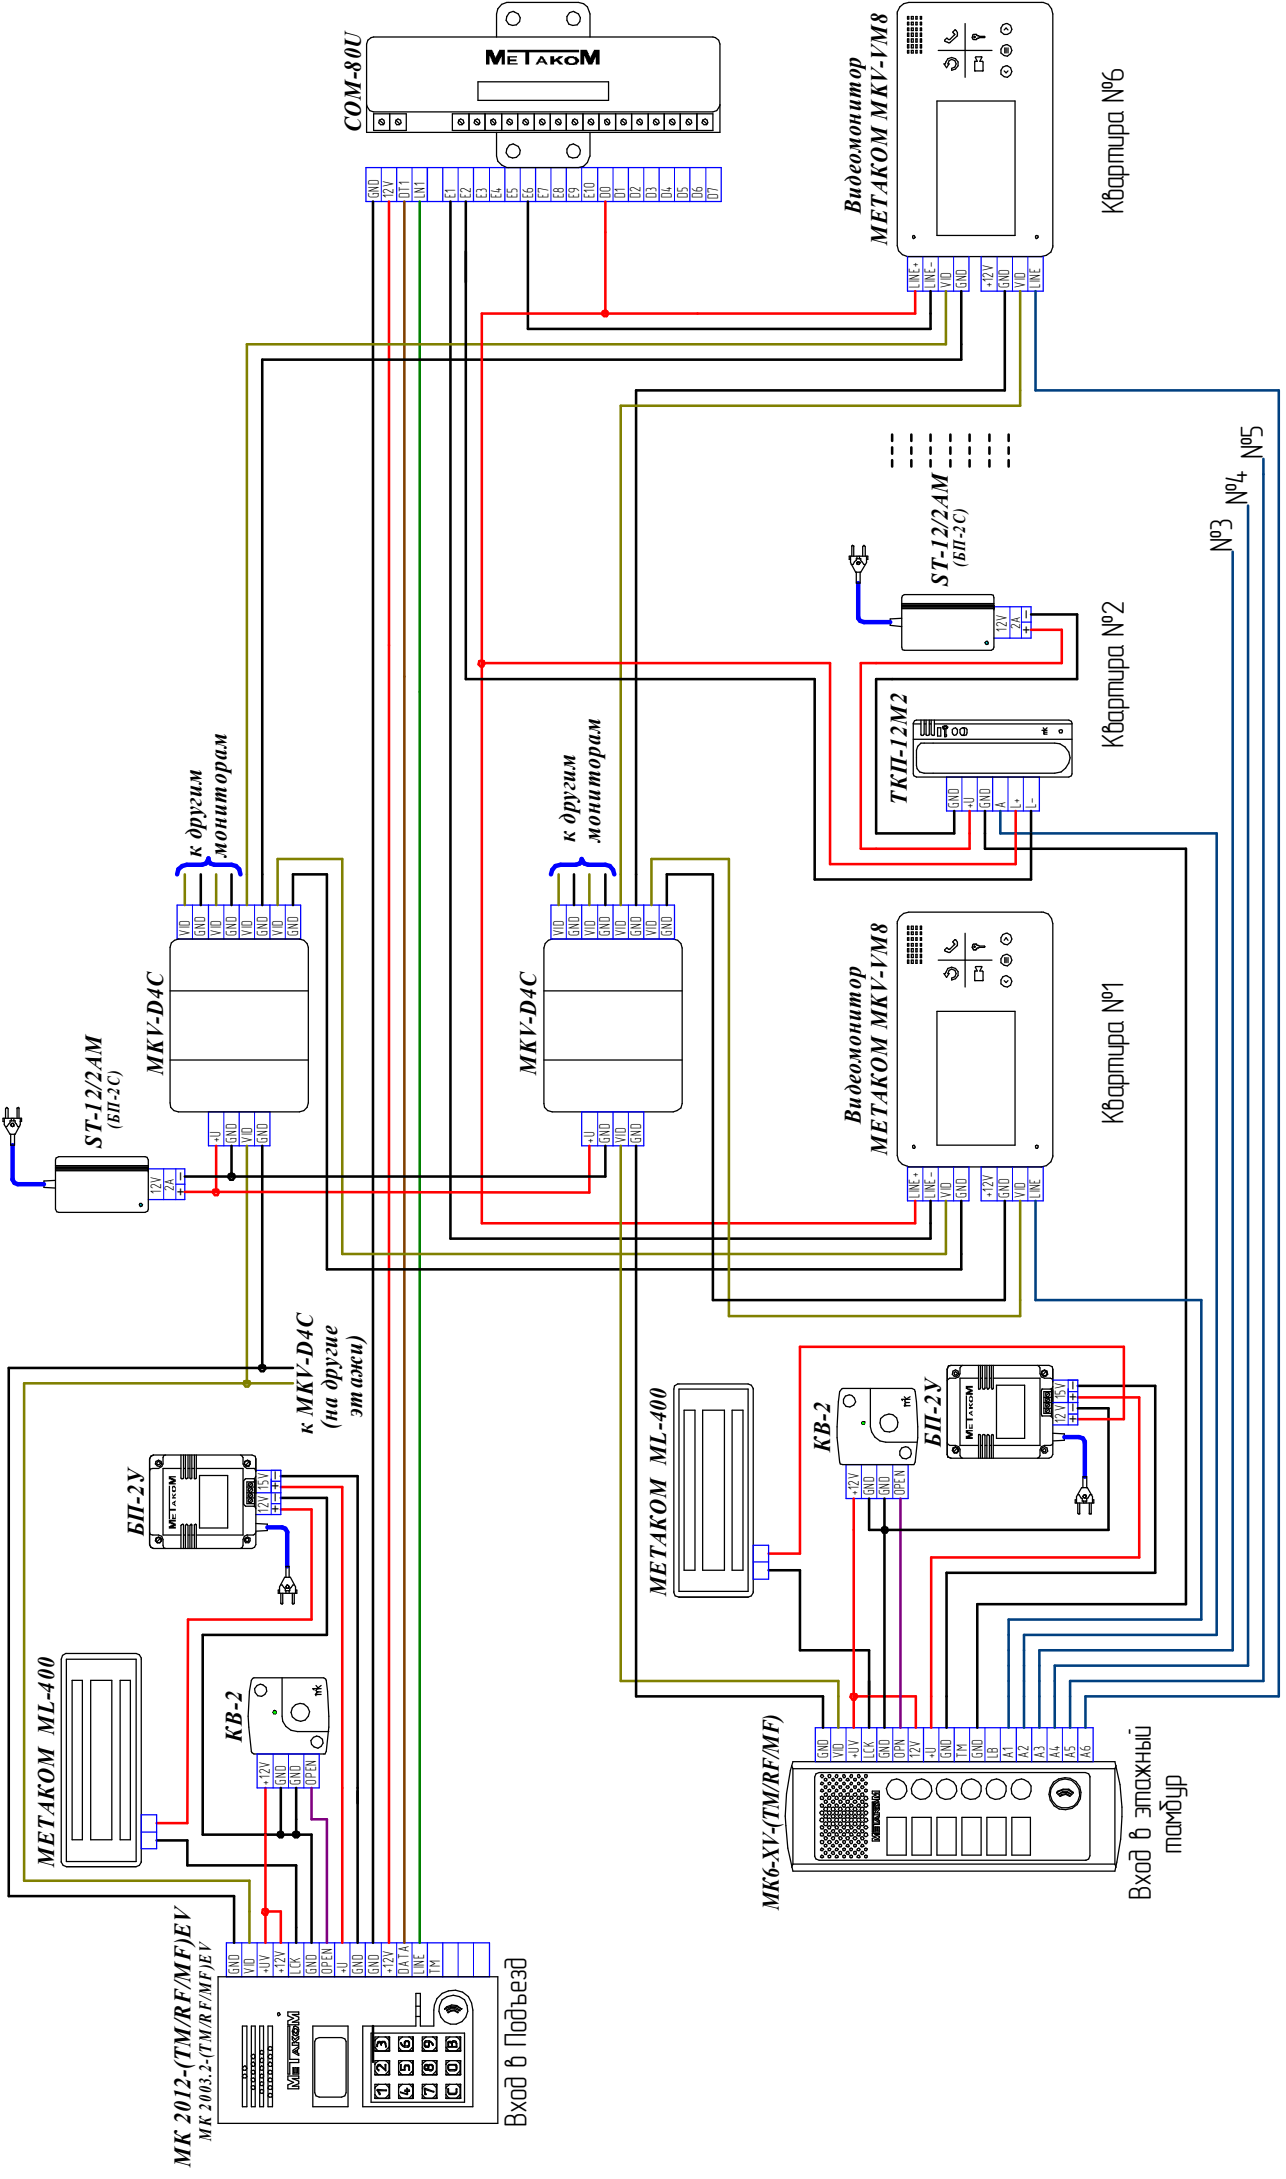

МК 2003.2-(Т/М/Р/М/Ф)У
МК 2003.2-(Т/М/Р/М/Ф)У

Вход в Подъезд

Вход в этажный тамбур

МЕТАКОМ ML-400

БП-2У

КВ-2

к МКV-D4C
(на другие
эт.ажет)

ST-12/2AM
(БП-2С)

МКV-D4C

к другим
мониторам

МКV-D4C

к другим
мониторам

МЕТАКОМ ML-400

КВ-2

БП-2У

Видеомонитор
МЕТАКОМ MKV-Y/M8

Квартира №1

ST-12/2AM
(БП-2С)

ТКП-12М2

Квартира №2

№3 №4 №5

Квартира №6

Видеомонитор
МЕТАКОМ MKV-Y/M8

COM-80U

МЕТАКОМ