

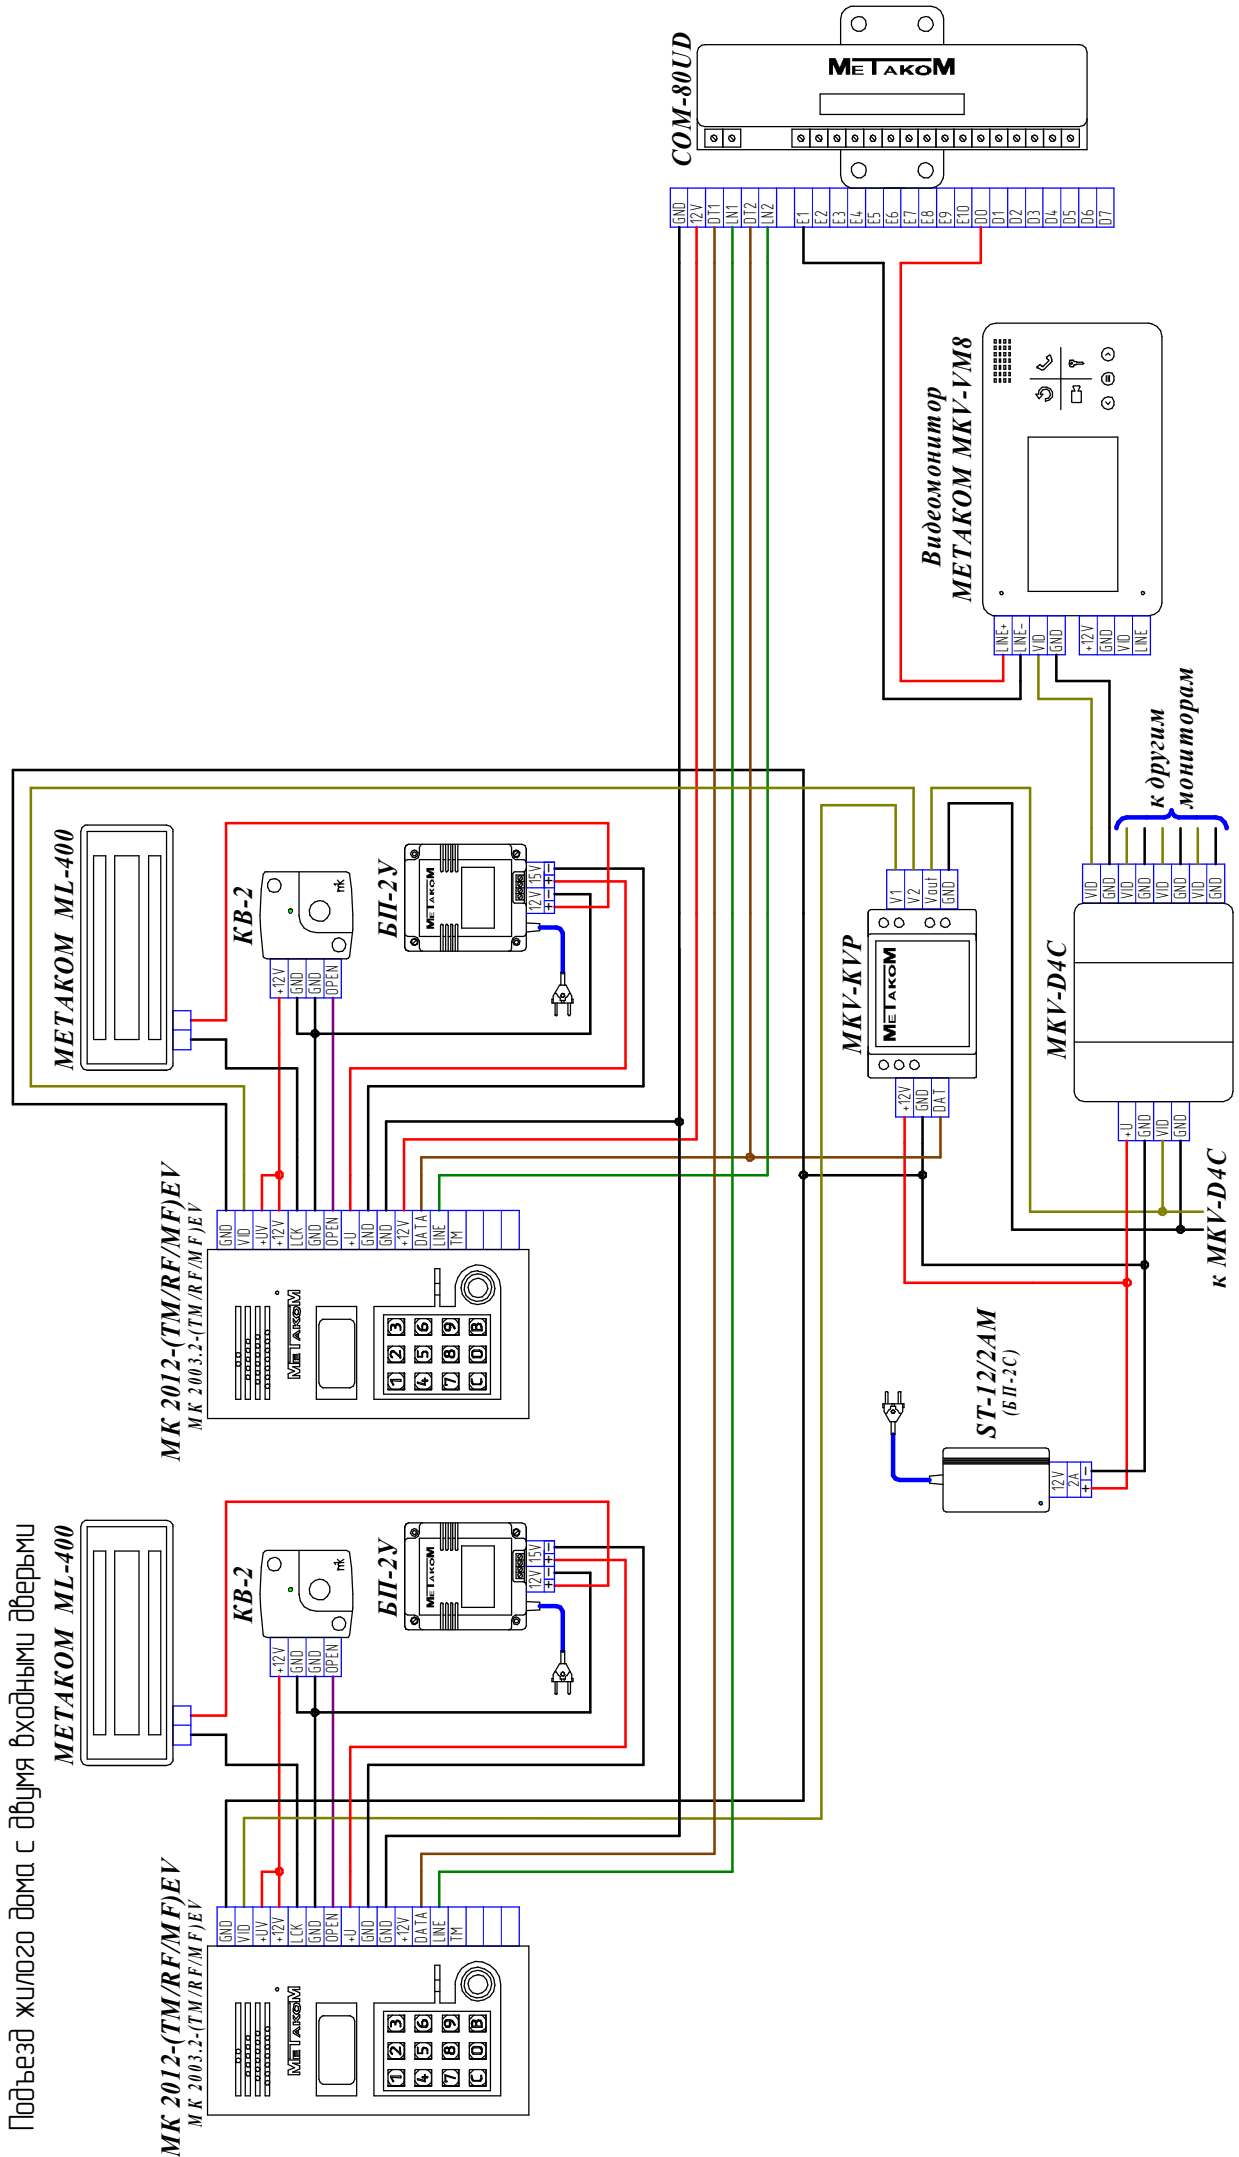
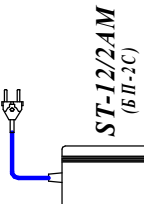
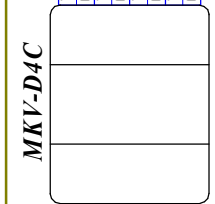
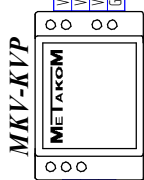
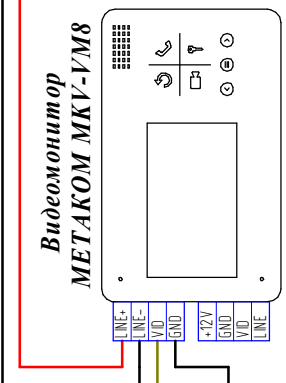
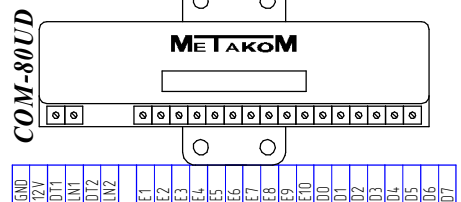


Подъезд жилого дома с двумя входными дверьми

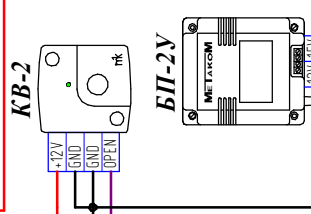

МЕТАКОМ ML-400

МК 2012-(ТМ/RF/МF)EV
МК 2003.2-(ТМ/RF/МF)EV

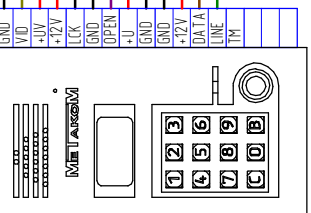

к другим мониторам

к МКV-D4C