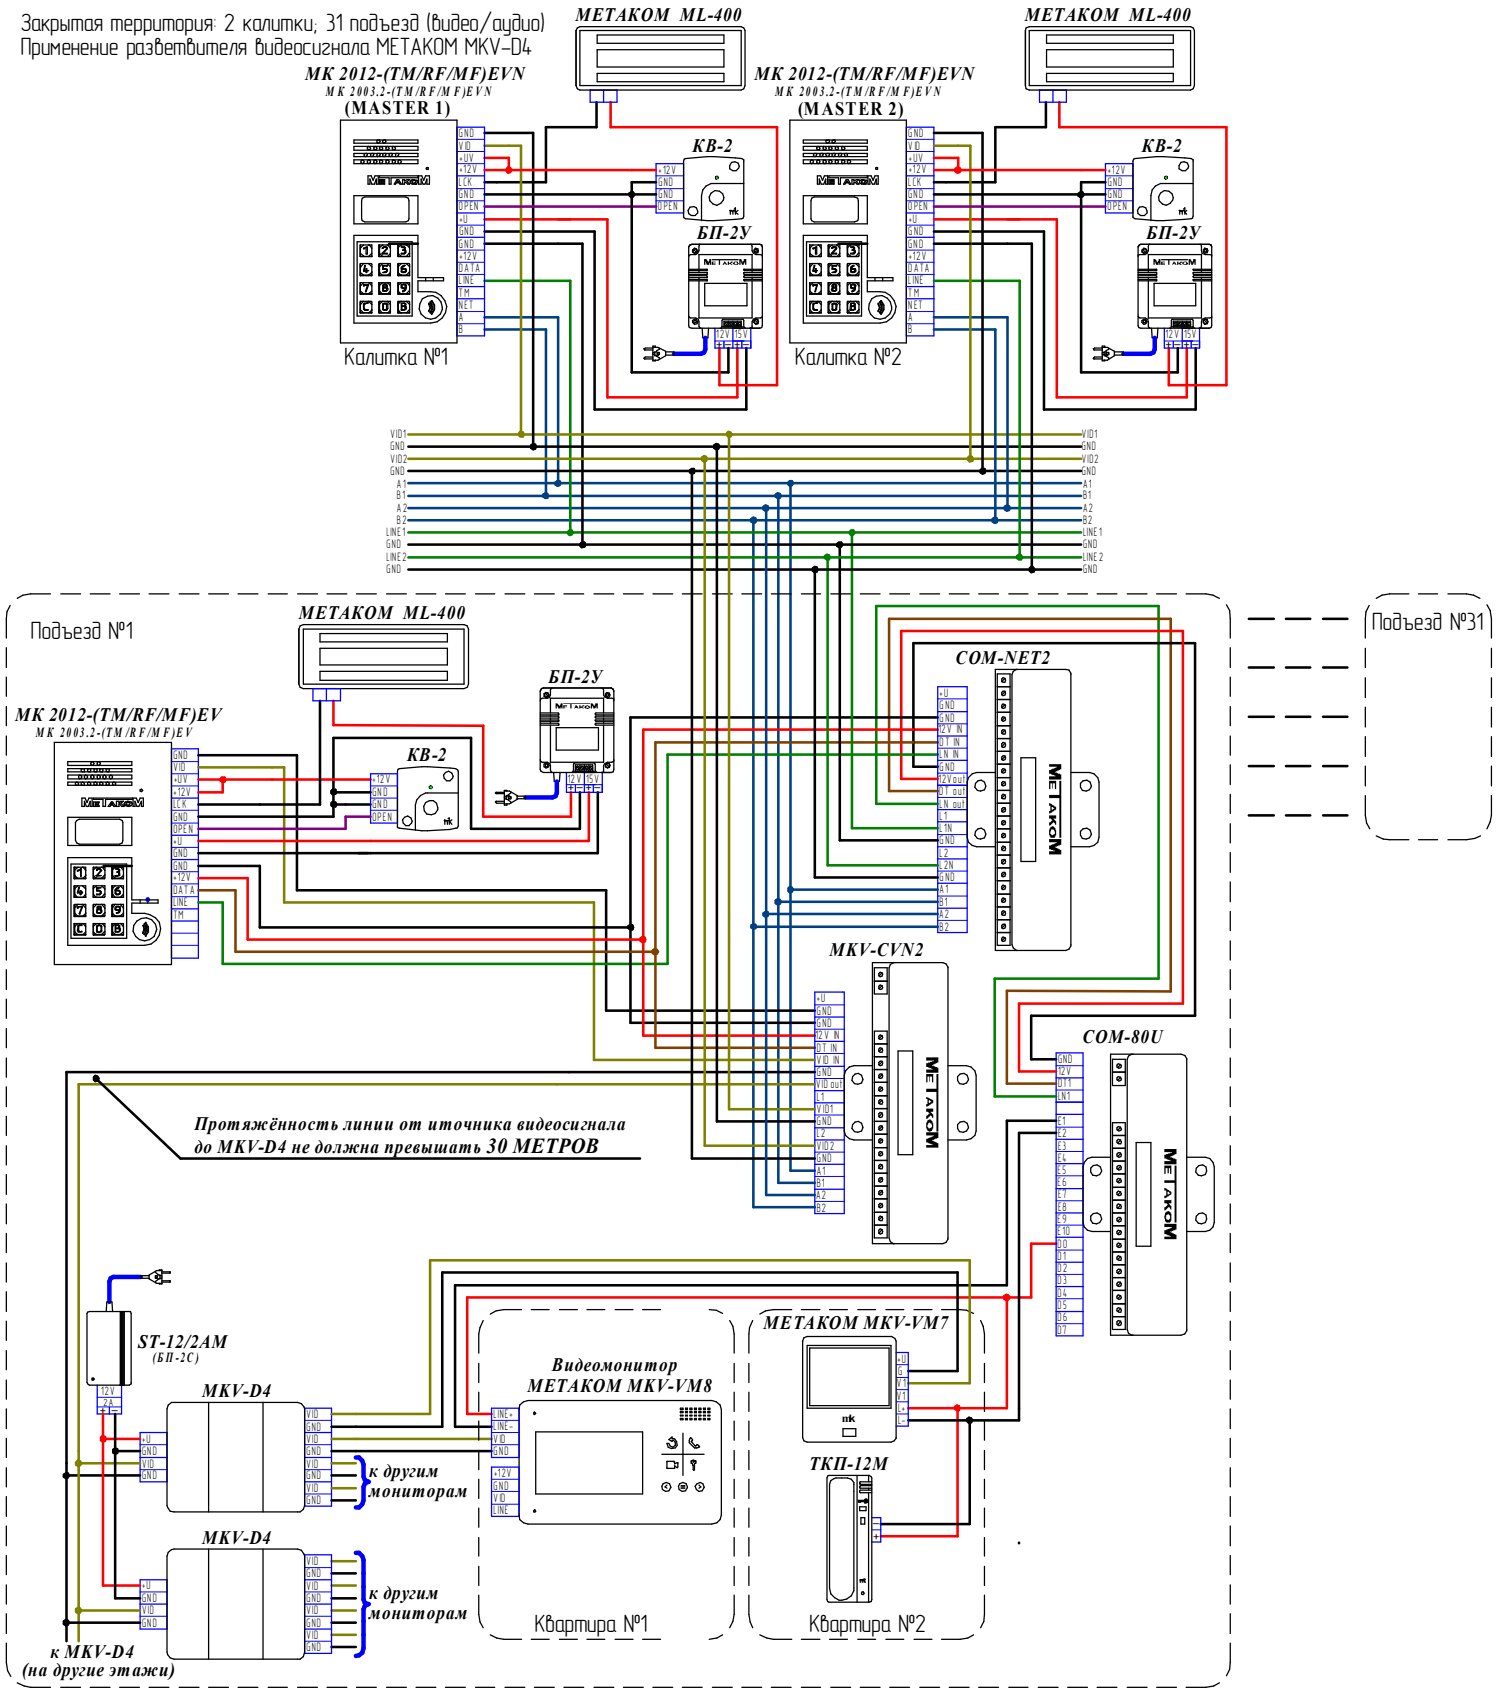Закрытая территория: 2 калитки, 31 подъезд (видео/аудио)
Применение разветвителя видеосигнала МЕТАКОМ MKV-D4